


# Hydraulikschem

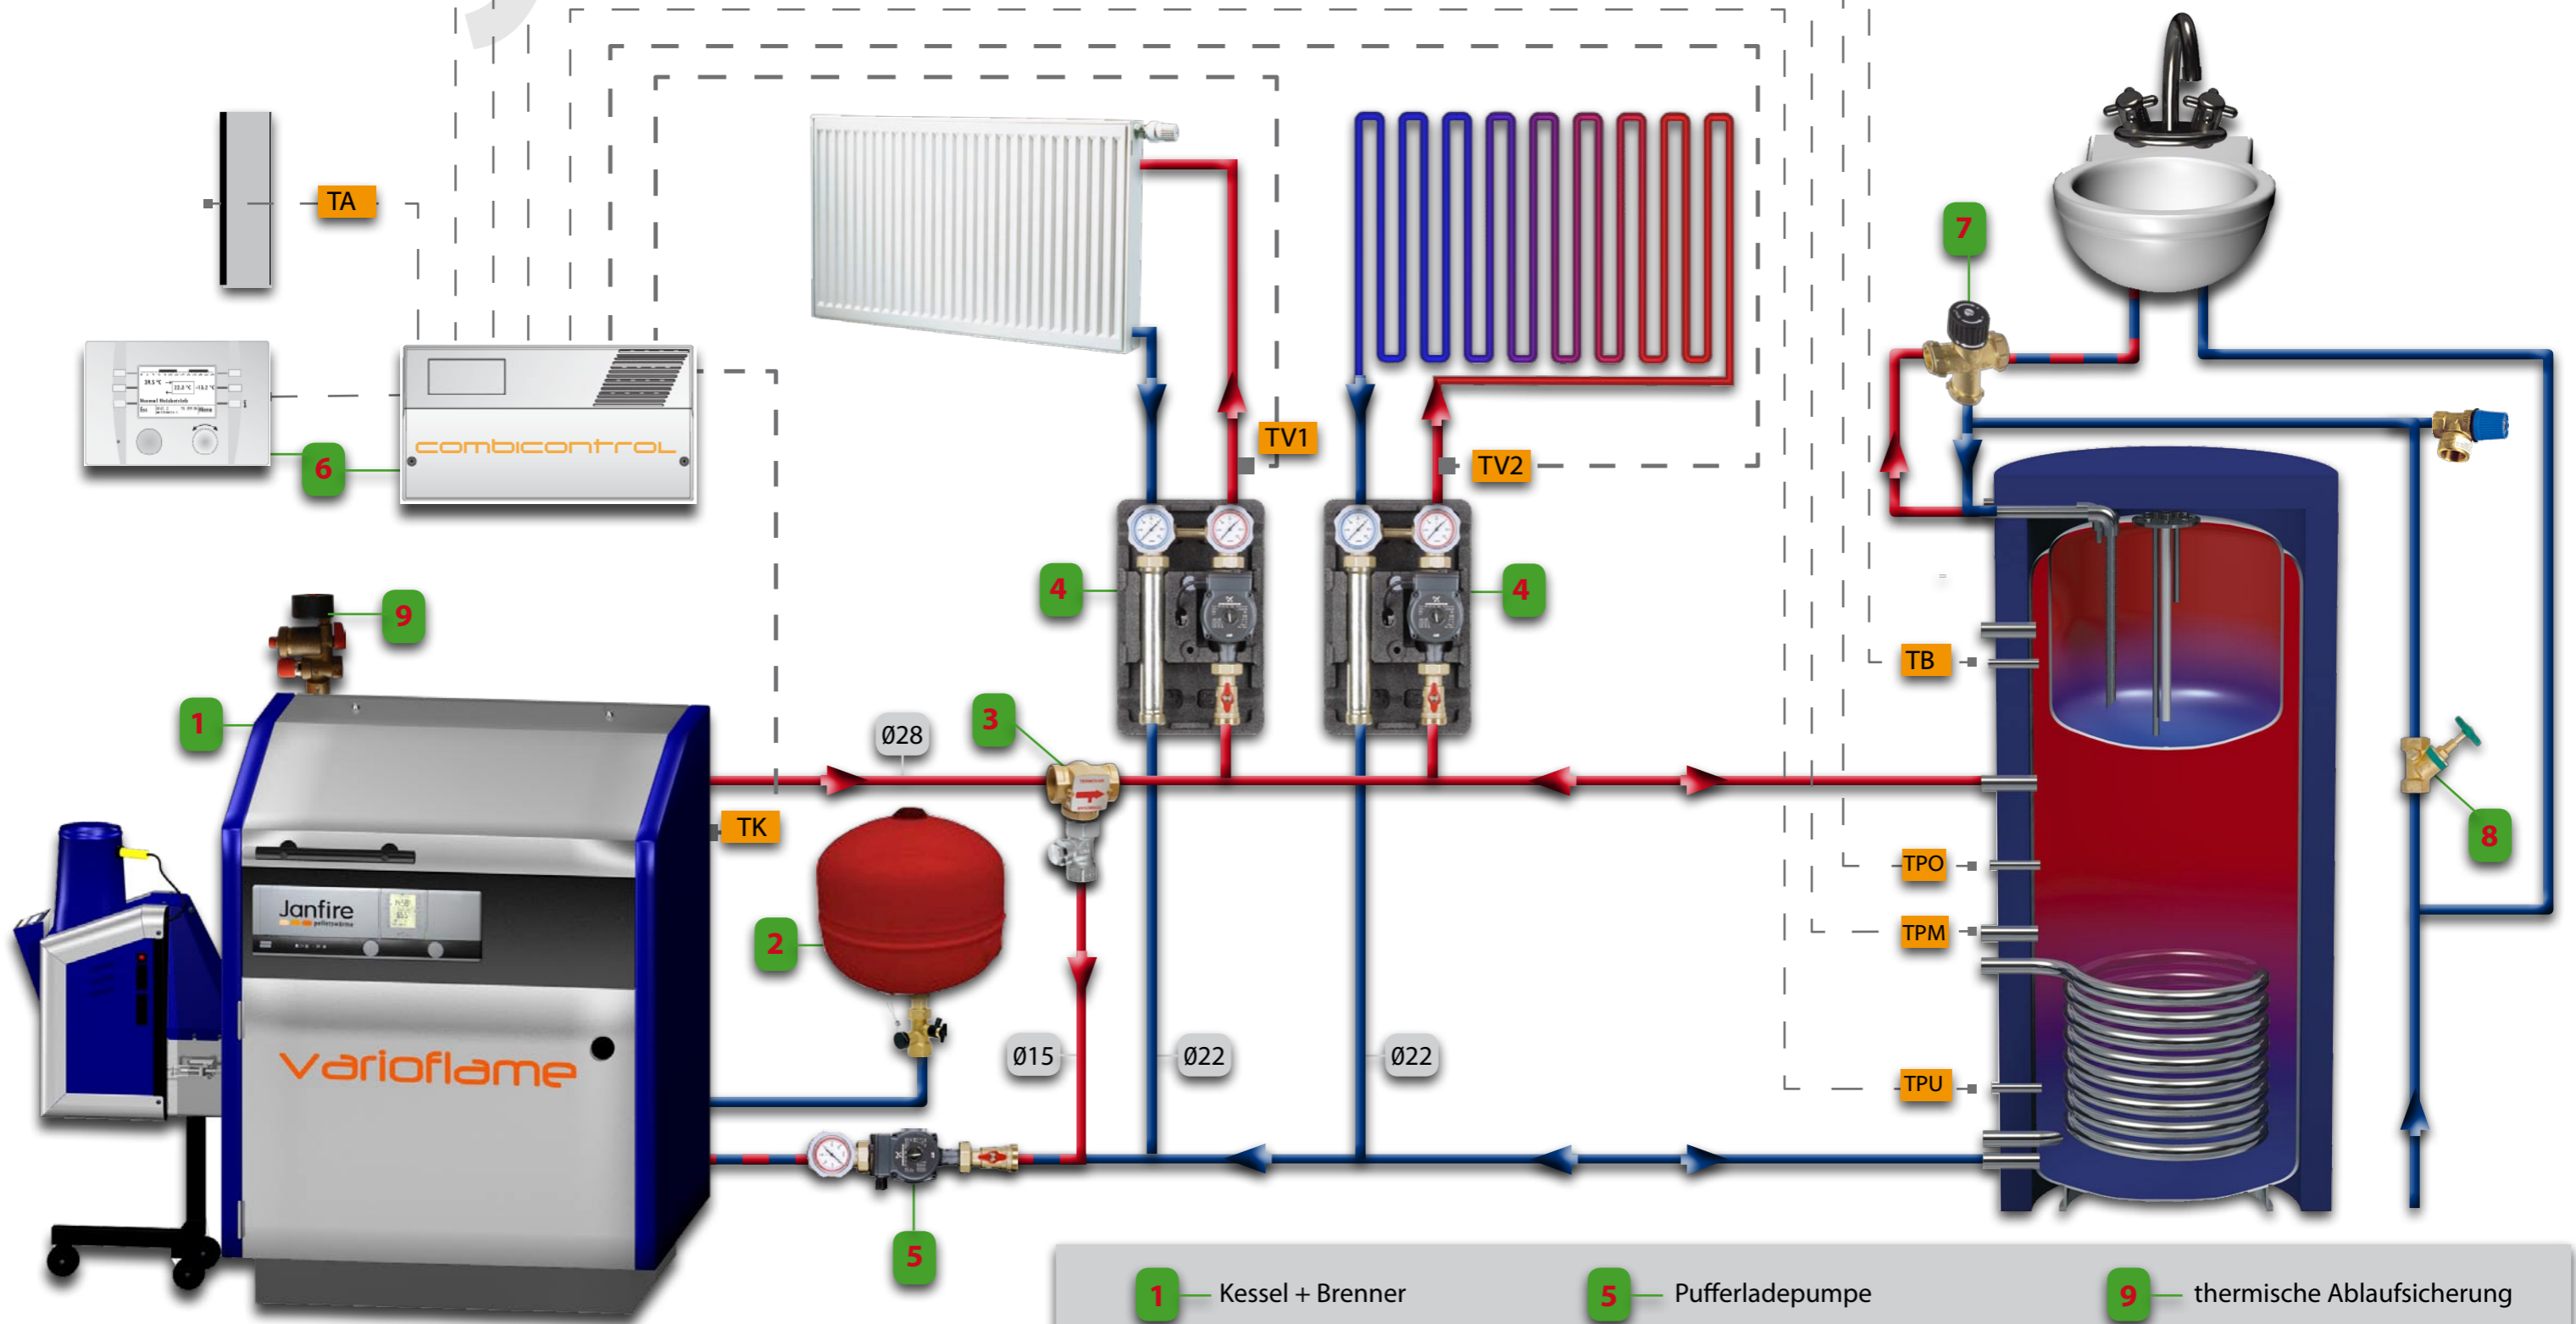

- |                            |                                    |                                |
|----------------------------|------------------------------------|--------------------------------|
| 1 — Kessel + Brenner       | 5 — Pufferladepumpe                | 9 — thermische Ablaufsicherung |
| 2 — Ausdehnungsgefäß       | 6 — Regelung mit Temperaturfühlern | TA — Temperaturfühler          |
| 3 — Rücklaufanhebung       | 7 — Brauchwassermischer            | Ø22 — Rohrdurchmesser          |
| 4 — Heizkreispumpengruppen | 8 — Frischwasseranschluß           |                                |

Diverse Wartungsarmaturen zur Erhaltung der Übersichtlichkeit nicht dargestellt.